


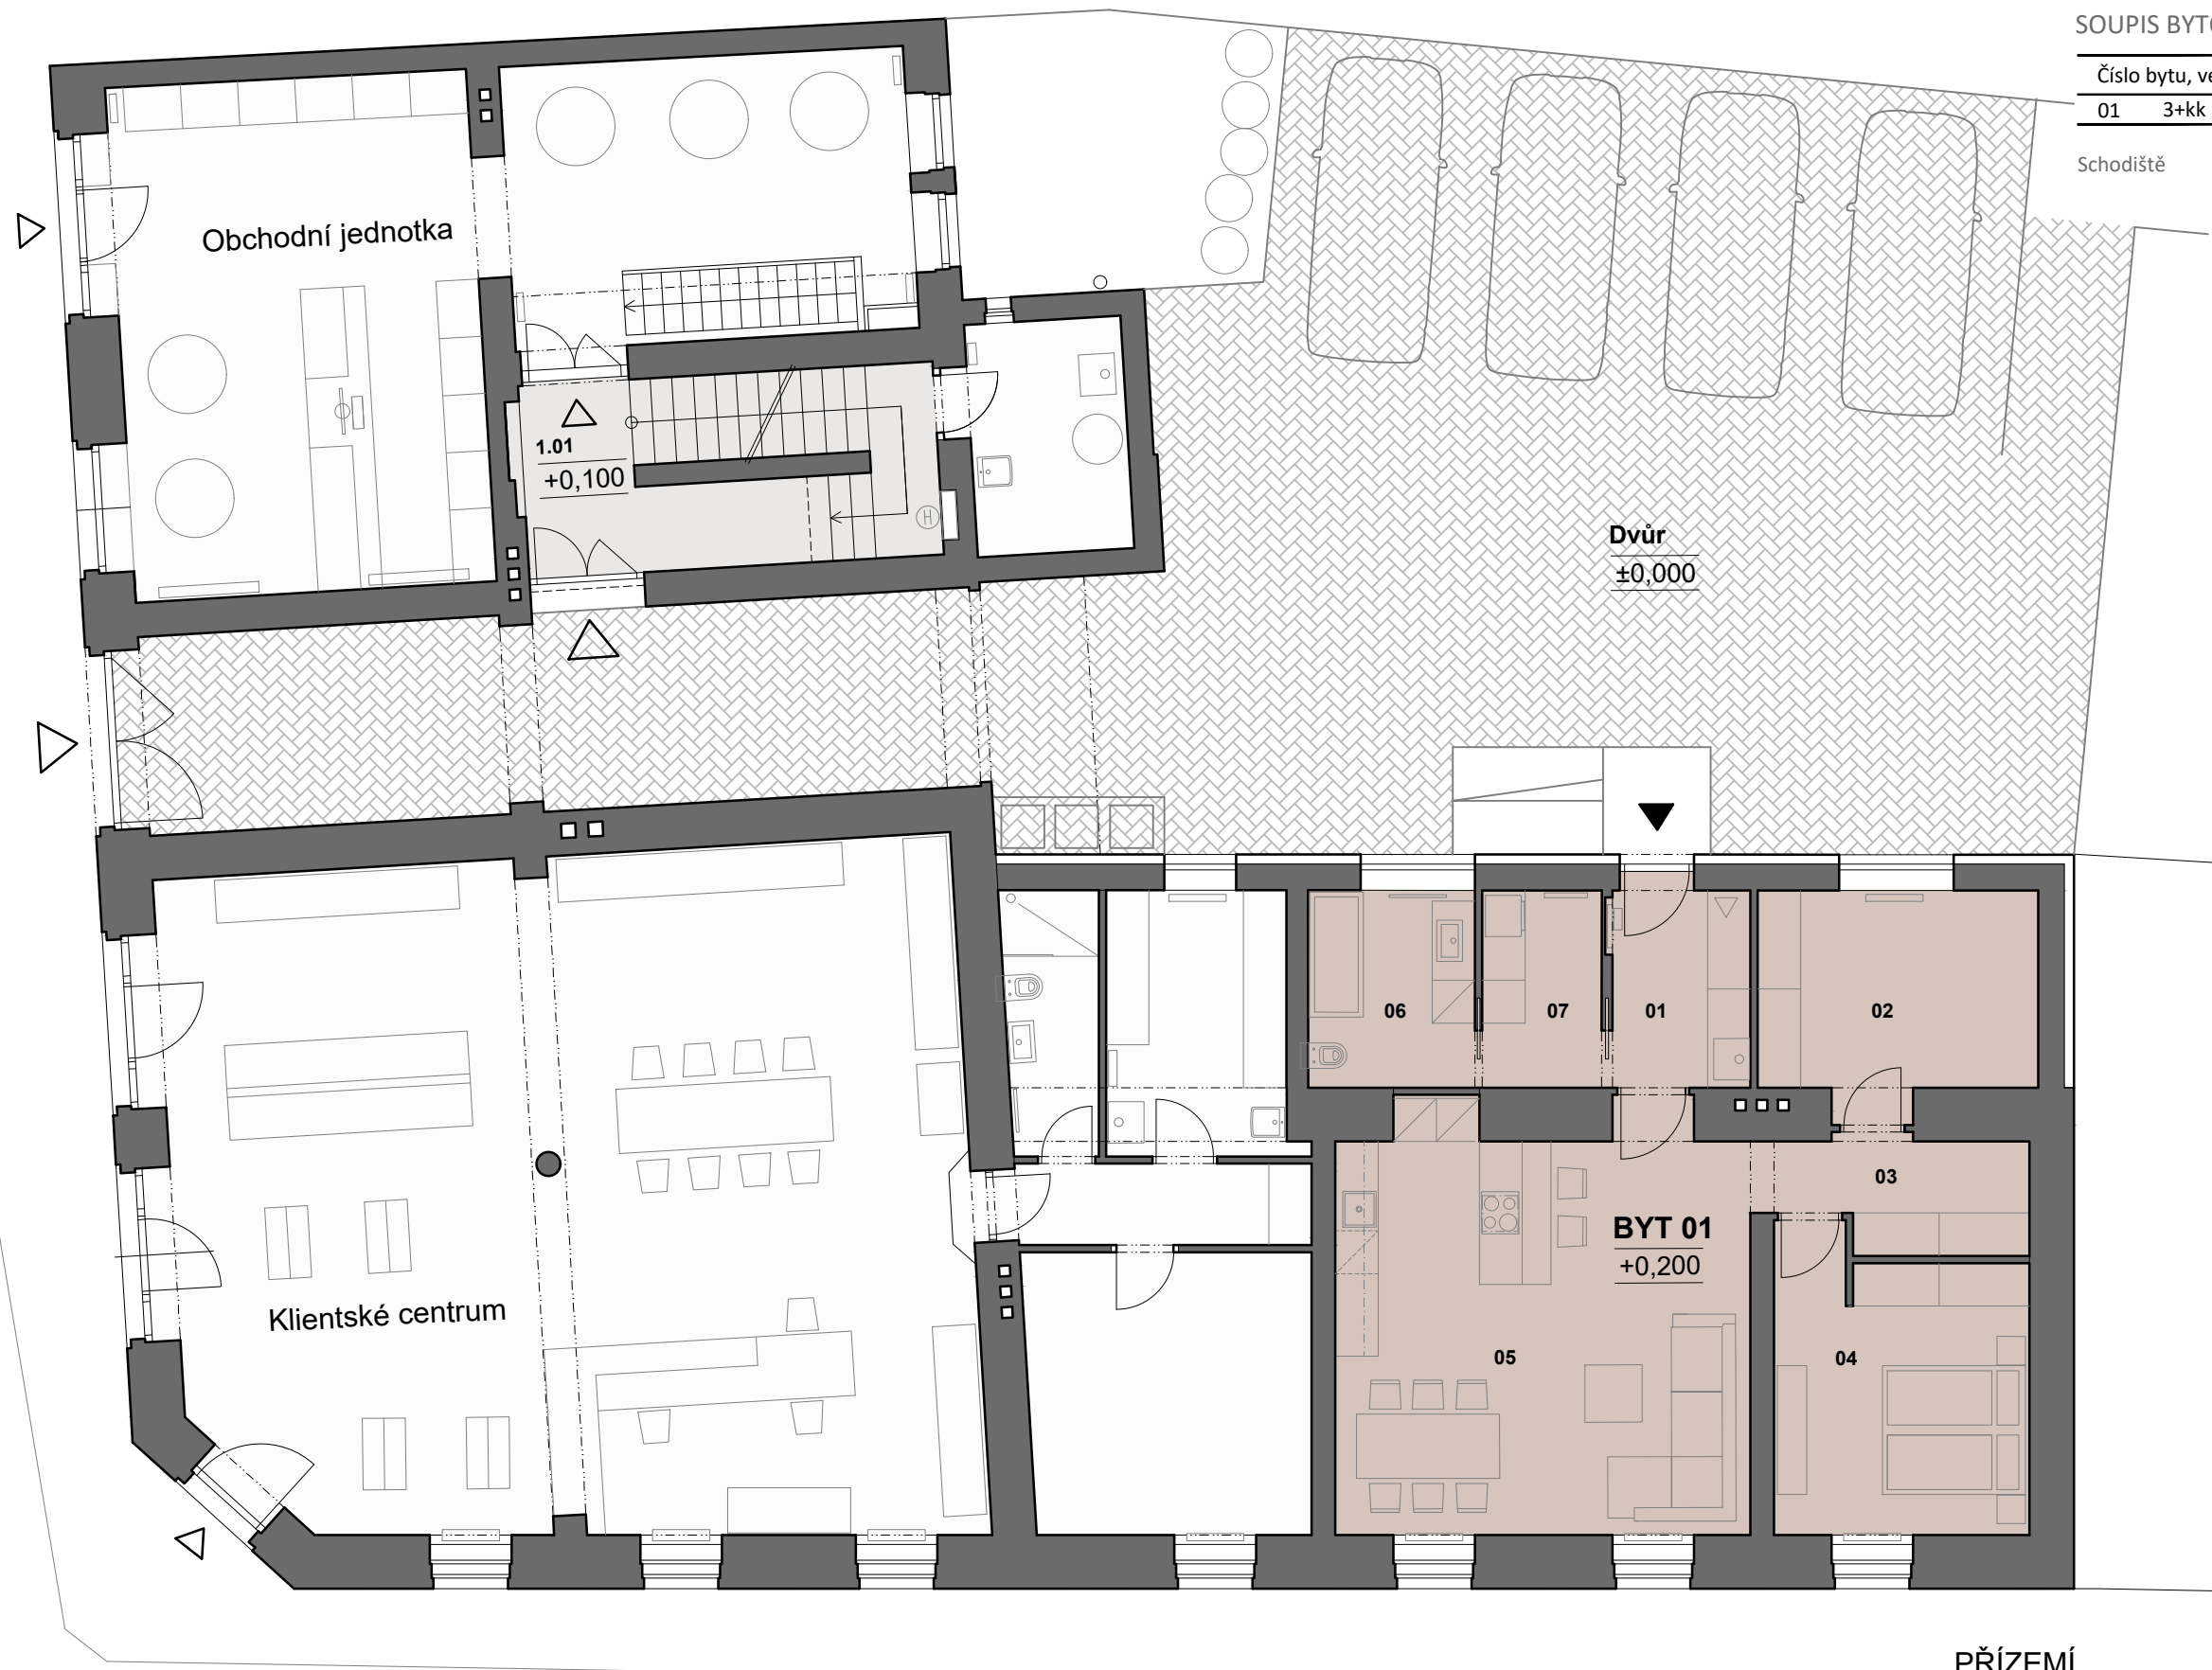

SOUPIS BYTOVÝCH JEDNOTEK 1. NP

Číslo bytu, velikost		m2
01	3+kk	89,0

Schodiště 16,0 m2

Dvůr
±0,000

BYT 01
+0,200

PŘÍZEMÍ